


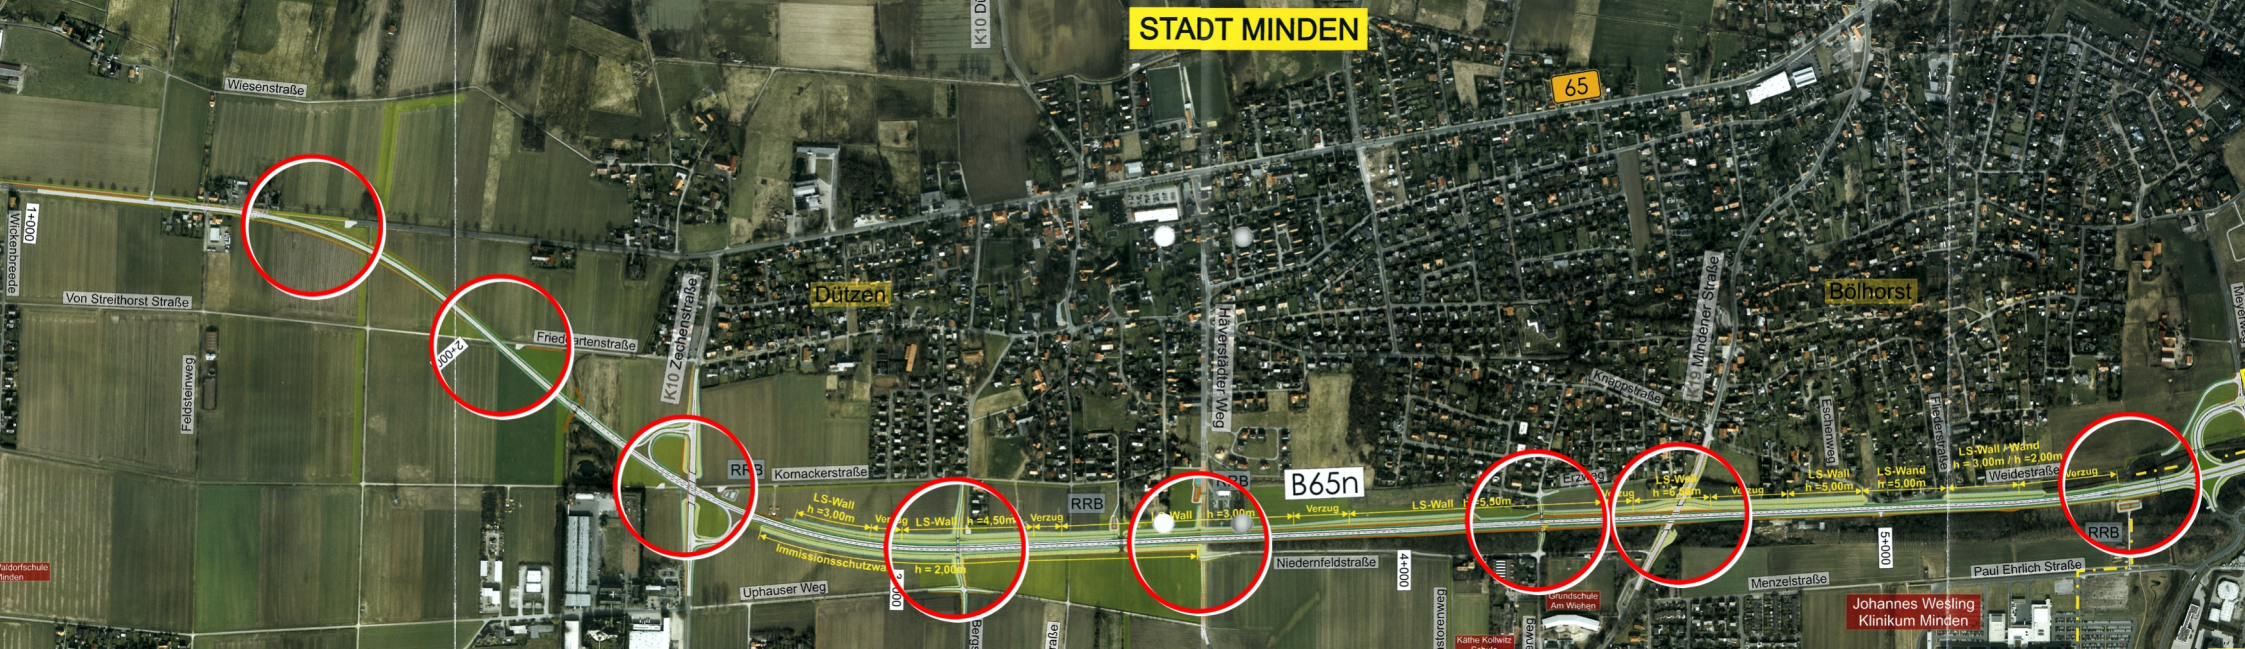

STADT MINDEN

65

Dützen

Bölhorst

B65n

Johannes Wesling
Klinikum Minden

Wiesenstraße

Von Streithorst Straße

Friedenstraße

K10 Zechenstraße

Kornackerstraße

Häverstädter Weg

Knappestraße

K19 Mindener Straße

Eschenweg

Friedenstraße

Paul Ehrlich Straße

Menzelstraße

Niedernfeldstraße

Uphauser Weg

1+000

2+000

5+000

4+000

3+000

LS-Wall
h = 3,00m

LS-Wall
h = 4,50m

LS-Wall
h = 3,00m

LS-Wall
h = 5,50m

LS-Wall
h = 6,50m

LS-Wall
h = 5,00m

LS-Wand
h = 5,00m

LS-Wall + Wand
h = 3,00m / h = 2,00m

Weidestraße

Verzug

RRB

RRB

RRB

